



COORTE TRANSVERSAL (7,0m)
ESCALA 1:25

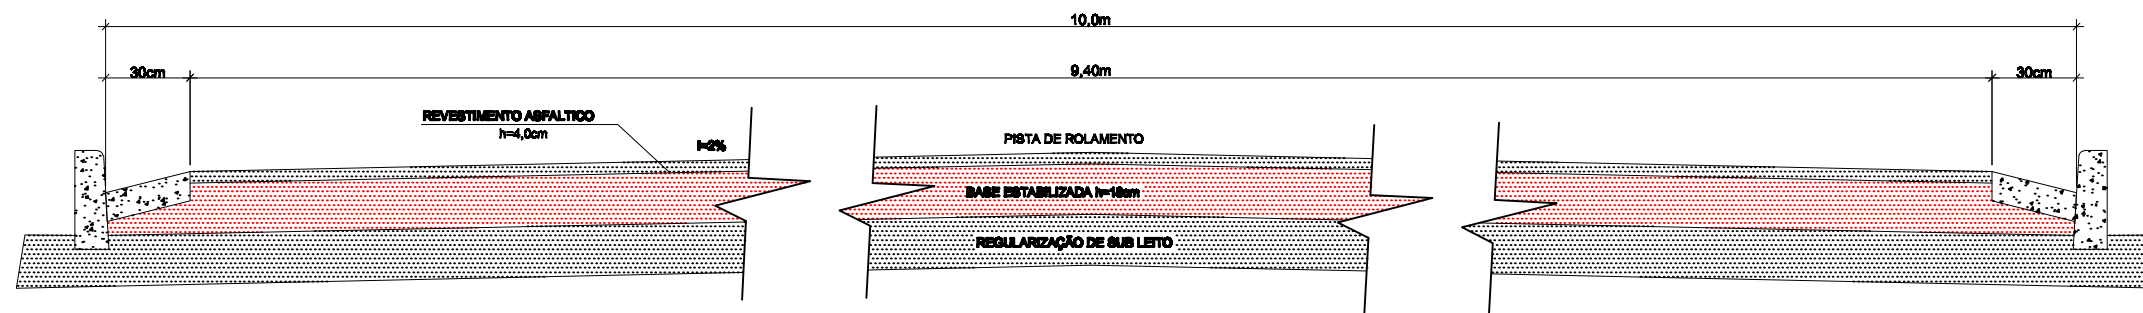


COORTE TRANSVERSAL (10,0m)
ESCALA 1:25

RAMPA PNE

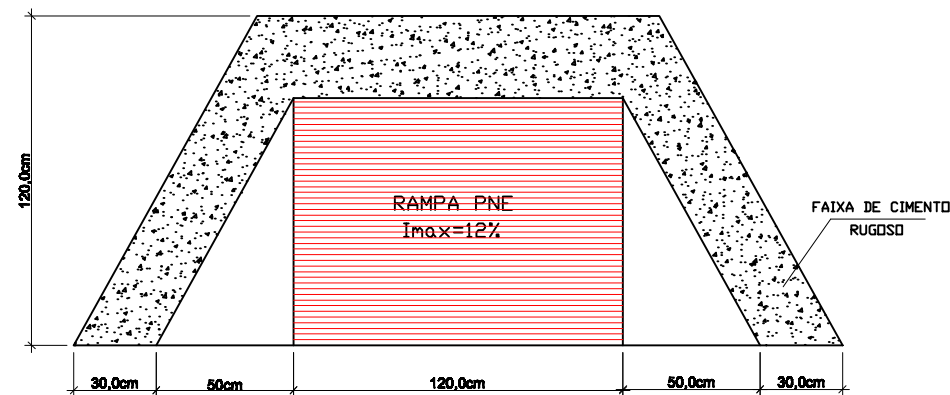

PLANTA BAIXA
SEM ESCALA

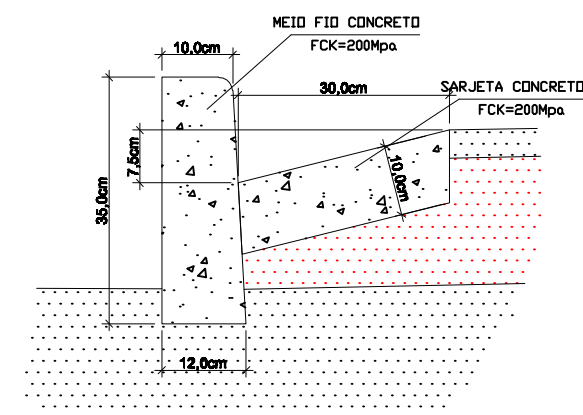

DETALHE
ESCALA 1:10

PAVIMENTAÇÃO ASFALTICA		OBJETIVO: CONSTRUÇÃO	
RUAS: RAIMUNDO SANTOS, BANDEIRANTE EDGAR SANTANA, ANTONIO LOPO MONTALVÃO, TEODOMIRO MENDES VIEIRA, JOLINDO GONÇALVES E BAHIA.		PRANCHA DETALHES E CORTES	
ESPEDITO DA MOTA PINHEIRO - PREFEITO MUNICIPAL		MUNICÍPIO JUVENÍLIA-MG	
R.T: JOSEMIR SOUZA RIBEIRO - CREA-MG 71046/D		DATA ABRIL/ 16	FOLHA 03/03