


## **SEÇÃO TÍPICA - CORTE CP DO PAVIMENTO**

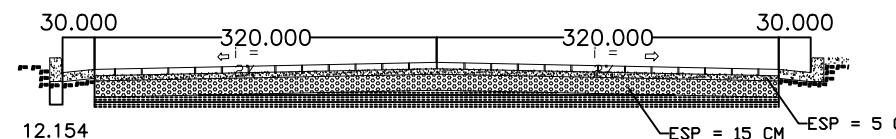


## **LEGENDA:**



**SOLO COMPACTADO COM PLACA VIBRATÓRIA  
CONCRETO MOLDADO IN LOCO  
SUBLEITO COMPACTADO  
AREIA MÉDIA DE JAZIDA  
PISO INTERTRAVADO SEXTAVADO 25 X 25 CM ESP. 8 CM,  
CONCRETO COR NATURAL**

**DETALHE 2: PLANTA BAIXA RAMPA PM**

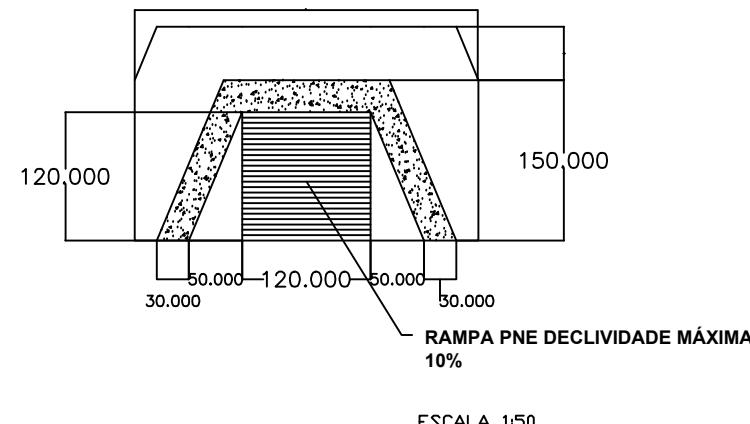

## **NOTAS:**

**A COMPACTAÇÃO DO SUBLEITO TERÁ ESPESSURA MÍNIMA DE 20 CM E DEVERÁ APRESENTAR PROCTOR NORMAL 100%**

A CAMADA DE AREIA MÉDIA DE JAZIDA DEVERÁ POSSUIR ESPESSURA MÍNIMA DE 5 CM.

**PISO INTERTRAVADO SEXTAVADO 25 X 25 CM ESP. 8 CM,  
CONCRETO COR NATURAL DEVERÁ POSSUIR RESITÊNCIA À  
COMPRESSÃO AOS 28 DIAS DE FCK = 35 MPa**

**A GUIA (MEIO-FIO ) E SARJETA CONJUGADOS DEVERÃO SER**

**EXECUTADOS COM MÁQUINA EXTRUSORA E CONFORME DETALHE 1 E DEVERÁ POSSUIR RESISTÊNCIA À COMPRESSÃO AOS 28 DIAS DE FCK = 20 MPa**

**DEMAIS DETALHES DO PROCESSO CONSTRUTIVO DEVE**

**OBEDECIDO CONFORME MEMORIAL DESCRIPTIVO E  
ESPECIFICAÇÕES TÉCNICAS DOS SERVIÇOS DE PAVIMENTAÇÃO  
ANEXO AO PROJETO NO PROCESSO  
DIMENSÕES NA UNIDADE CENTÍMETRO**



Prefeitura Municipal de Juvenília  
Administração 2017 a 2020

*Weverton S. S. Nascimento*  
Weverton S. S. Nascimento  
CREA-MG 190340/D  
Prefeitura Municipal de Juvenília

# CÓRTE SEÇÃO TÍPICA DO PAVIMENTO ESPECIFICAÇÕES TÉCNICAS DAS CAMADAS ESTRUTURAIS EM PISO INTERTRAVADO SEDE JUVENILIA / MG

ESCALA : 1: 50

## DIMENSÕES NA UNIDADE CENTÍMETRO

DATA : FOLHA: 02/02