


COORDENADAS: 089° 45' 00" S 43° 53' 00" W ALTURA: 1000m

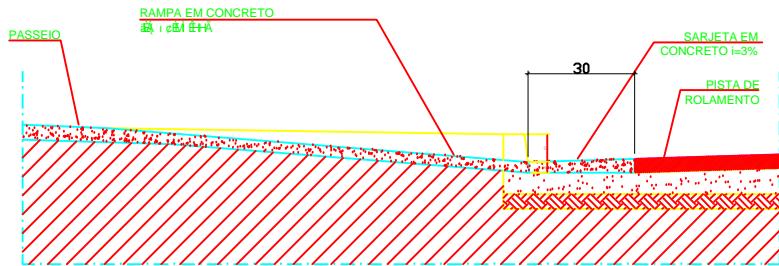

DETALHE 03 - REBAIXO MEIO-FIO PARA ACESSIBILIDADE

UO: 1:100

ESCALA: 1/25

NOTAS:

A COMPACTAÇÃO DO SUBLITO TERÁ ESPESSURA MÍNIMA DE 20 CM E DEVERÁ APRESENTAR PROCTOR NORMAL 100%

O SOLO ESTABILIZADO DEVERÁ POSSUIR PROCTOR NORMAL DE 100% E ESPESSURA MÍNIMA DE 15 CM

A GUIA (MEIO-FIO) E SARJETA CONJUGADOS DEVERÃO SER EXECUTADOS COM MÁQUINA EXTRUSORA E CONFORME DETALHE 1 E DEVERÁ POSSUIR RESISTÊNCIA À COMPRESSÃO AOS 28 DIAS DE FCK = 20 MPa

DEMAIS DETALHES DO PROCESSO CONSTRUTIVO DEVE OBEDECIDO CONFORME MEMORIAL DESCritivo E ESPECIFICAÇÕES TÉCNICAS DOS SERVIÇOS DE PAVIMENTAÇÃO

O PASSEIO SERÁ EXECUTADO PELO PROPRIETÁRIO CONFORME CÓDIGO DE OBRAS E POSTURAS.

NOS CROQUIS DE LOCALIZAÇÃO CO HACHURA LARANJA TRACEJADA SERÃO OS LOGRAUDOUROS PAVIMENTADOS PELO PROGRAMA BDMG URBANIZA 2019.



Prefeitura Municipal de Juvenília
Administração 2017 a 2020

PROJETO DE REBAIXAMENTO DE MEIO-FIO PARA ACESSIBILIDADE

PREFEITURA MUNICIPAL DE JUVENÍLIA		FORMATO: A4
VWNSUK DETALHES REBAIXAMENTOS	RESPONSÁVEL TÉCNICO:  Nome: WEVERTON SILVA NASCIMENTO CREA-MG 190340/B	ESCALA: INDICADA
ÔUPVÔ ÓUK ÚCRA ÓPVÔC 1UÔÔKÓKÓEUAUÓSÓÓE	PROPRIETÁRIO:	DATA:
ÔFOÔÔÔ UK		PRANCHAS:
		06/06