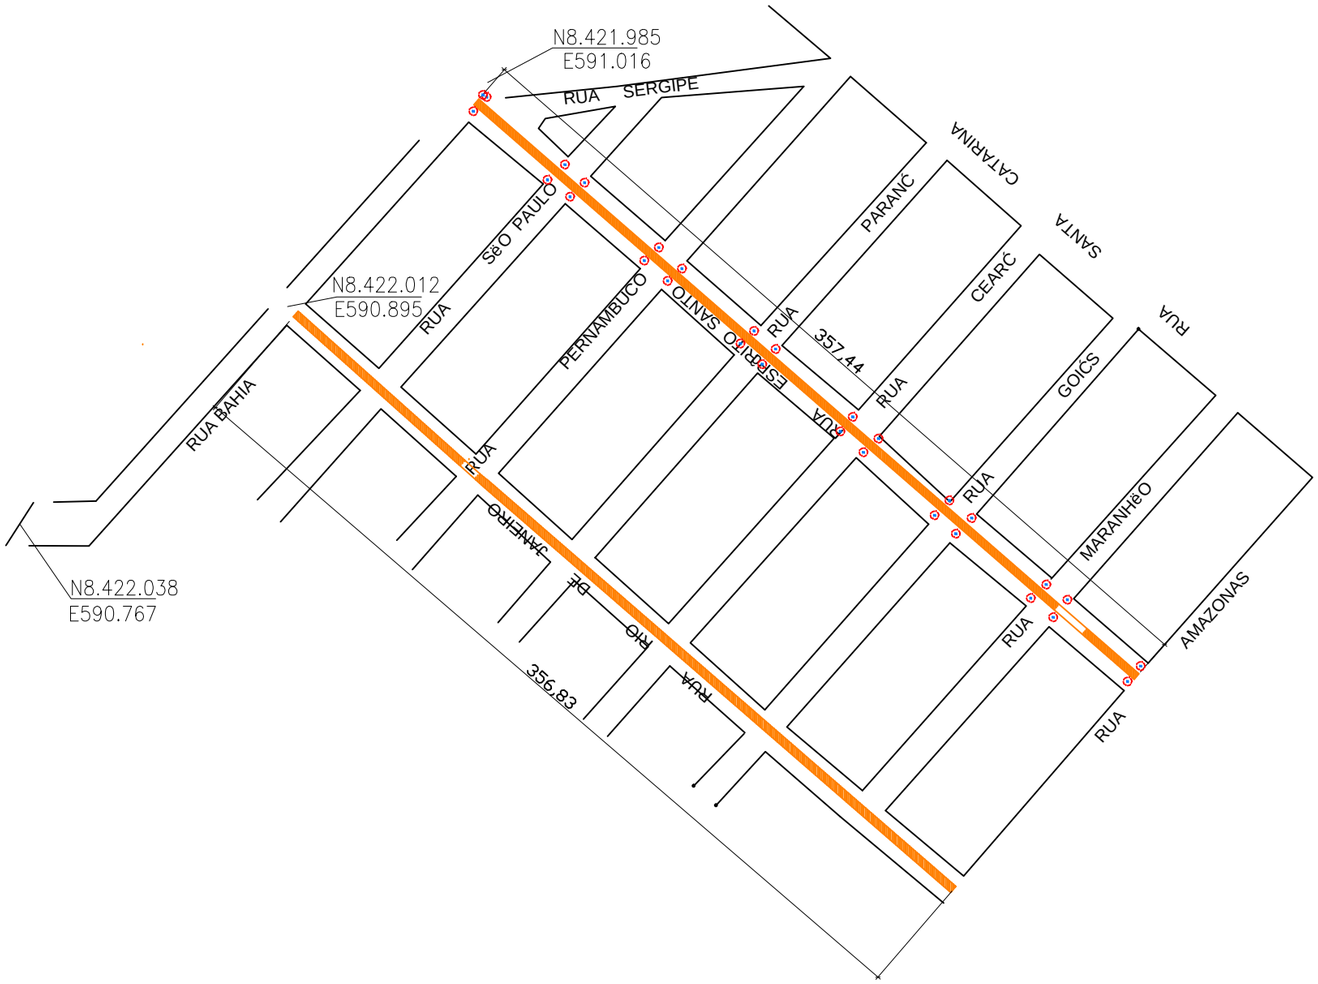

NV

LEGENDA:

VIA A SER PAVIMENTADA

Prefeitura Municipal de Juvenília

Administração 2017 a 2020

PREFEITURA MUNICIPAL DE JUVENÍLIA			FORMATO: A3
TÍTULO: CROQUI DE LOCALIZAÇÃO		RESPONSÁVEL TÉCNICO: NOME: WEVERTON SILVA SANTOS NASCIMENTO CREA-MG 190340/D	ESCALA: 1/2500
CONTEÚDO: PAVIMENTAÇÃO DE VIAS PÚBLICAS		PROPRIETÁRIO:	DATA:
ENDEREÇO: RUAS SEDE JUVENÍLIA - CENTRO		PREFEITURA MUNICIPAL DE JUVENÍLIA CNPJ:01.612.485/0001-37	PRANCHA: 01/02