






PLANTA SITUAÇÃO
ESC. 1:500

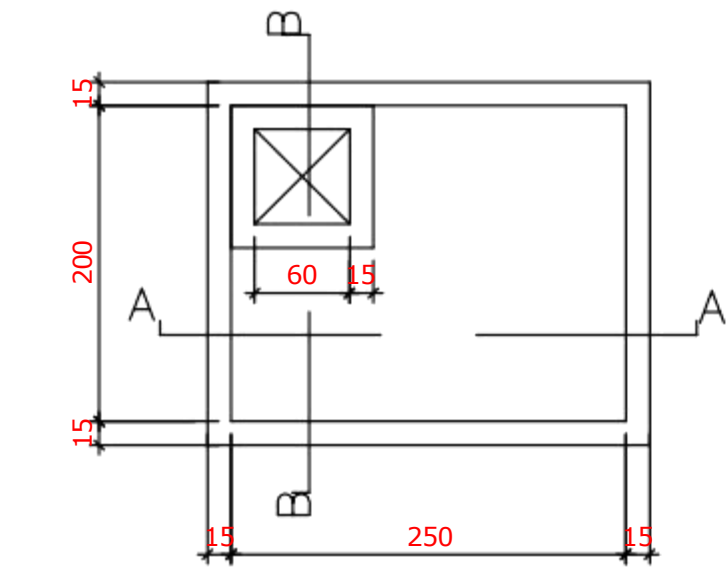


PLANTA BAIXA
ESC. 1/40

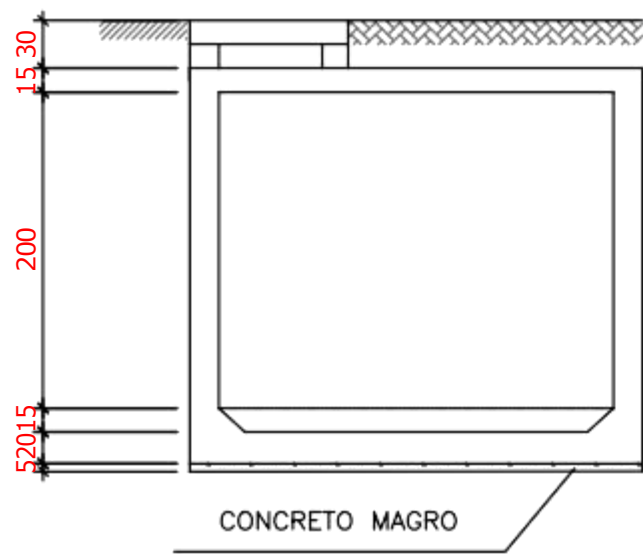

CORTE A-A
ESC. 1/40


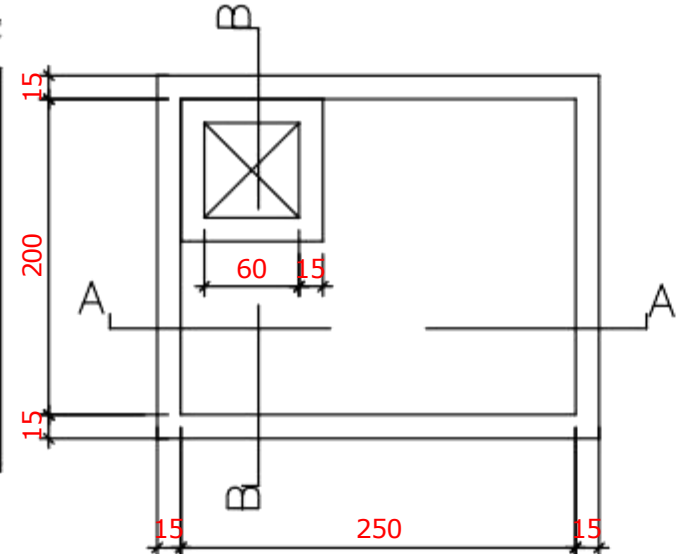


PLANTA BAIXA
ESC. 1/40

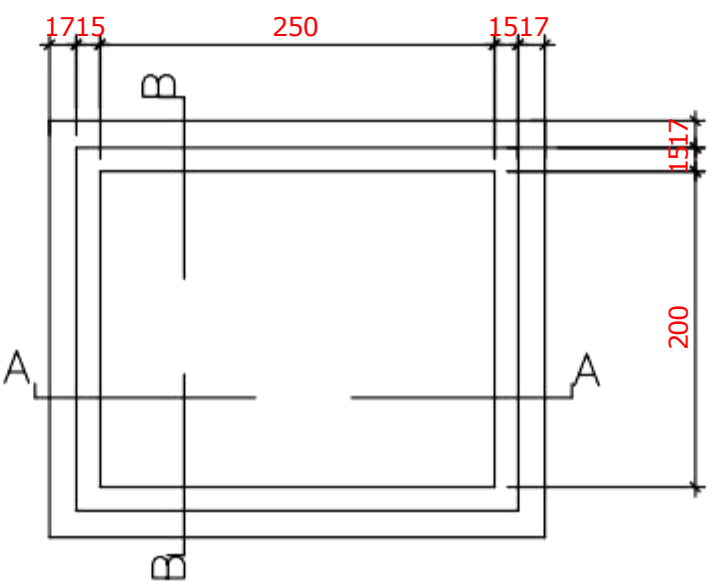

FORMA LAJE FUNDO
ESC. 1/40

PLANTA PAISAGISMO
ESC. 1:200

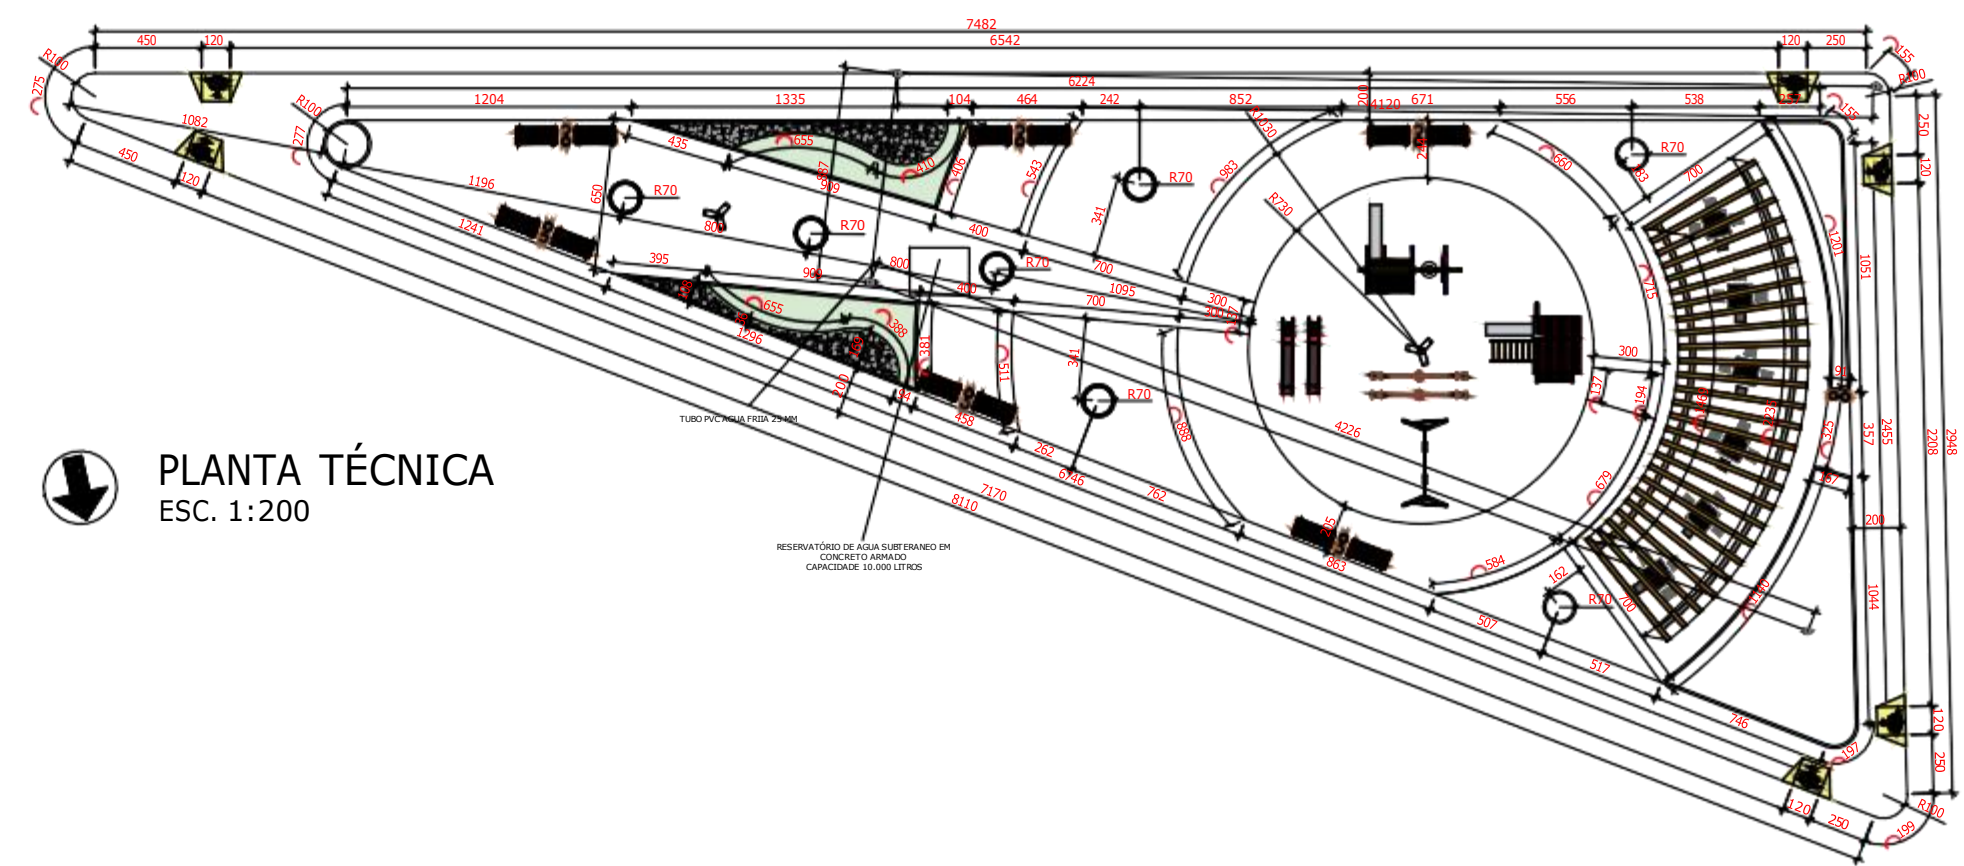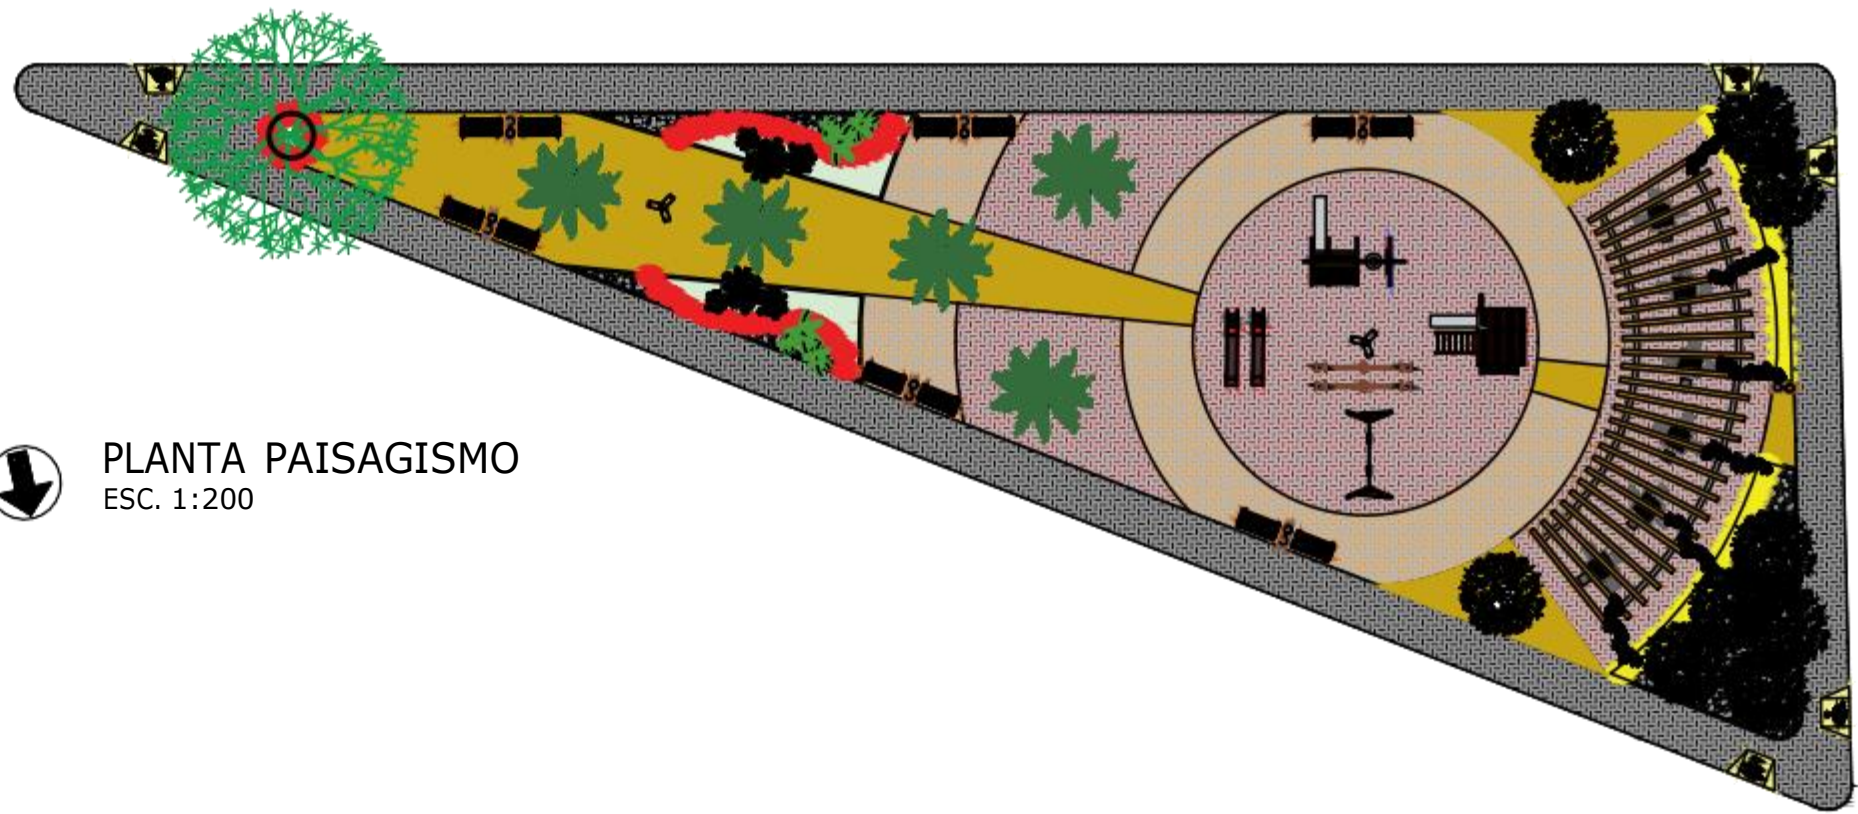

PLANTA TÉCNICA
ESC. 1:200

SIMBOLOGIA	DESCRIÇÃO	QUANTIDADE
	LUMINÁRIA A EXECUTAR 11-0,100	02 UNIDADES
	RAMPA ACESSIBILIDADE	06 UNIDADES
	MESA COM BANCOS DE CONCRETO	11 UNIDADES
	BANCO DE MADEIRA COMARU ESTILO TAMBUR	12 UNIDADES
	LUMINÁRIA - LUMINÁRIA RECICLÁVEL E ORGÂNICO DE MADEIRA E FERRO - ÁGUA EXTERNA - CHAMUSCA	03 UNIDADES
	PALMEIRA LICURÉ STAGNUS CORONATA	05 MUDAS
	MOIREA	30 MUDAS
	CANARÁ PENDENTE VERMELHO	43 MUDAS
	CANARÁ PENDENTE AMARELO	35 MUDAS
	TRIPLEXIA À DEFTOR	06 MUDAS
	ARVORE À DEFTOR	03 MUDAS
	ARVORE EXISTENTE	-
	ARBUSTO CÍCIA REVOLUTA	06 MUDAS
	ARBUSTO PIRENE	06 MUDAS
	GRAMA ESMERALDA COTYSA JAPONICA	27,00 MP
	PISO EM CONCRETO DESPOLDADO PINTADO	194,00 MP
	SEIXO ROLADO DE RIO	81,00 MP
	PISO INTERMEDIÁRIO VERMELHO	410,00 MP
	PISO INTERMEDIÁRIO AMARELO	185,00 MP
	PISO INTERMEDIÁRIO CINZA - NATURAL	171,00 MP

NOTA: - TODAS AS MEDIDAS DEVERÃO SER COMPROVADAS NO LOCAL.
- CALCULAR TODO O MATERIAL NECESSÁRIO PARA BASE DA ESCULTURA, CANTOES, MURTELAS, ESCADARIA, RAMPAIS E RAMPAIS DE ACESSO ÀS EDIFICAÇÕES.
- DEIXAR PUNTO DE ENERGIA PARA APOIO A EVENTOS.
- DEIXAR PUNTO DE ÁGUA (TUBERIAS) PRÓXIMO ÀS GRAMAS E ÁRVORES.

PROJETO ARQUITETÔNICO E URBANÍSTICO JUVENILIA - MG		
PRAÇA VILA PARDAL		
ÁREA DA INTERVENÇÃO=	TOTAL = 1.291,17m²	PRONOME=
DATA=	JUNHO / 2025	JUVENILIA - MG
DESENHO=	FERNANDA TUPINAMBÁ FREIRE	SITUAÇÃO
RESP. TÉCNICO=	Michelly Hayady Ribeiro da Silva CREA:142227512-2	PROPRIETÁRIO=
		Mailson Lopes de Oliveira PREFEITO MUNICIPAL DE JUVENILIA 01.612.485/0001-37