
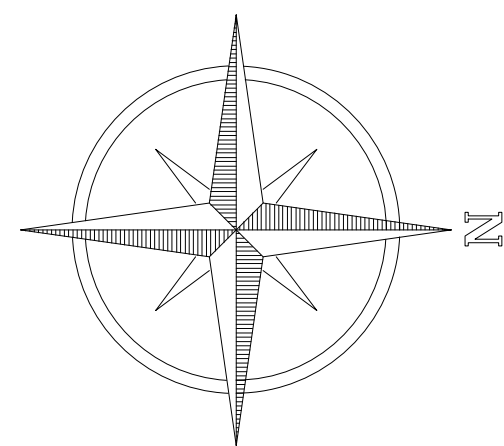


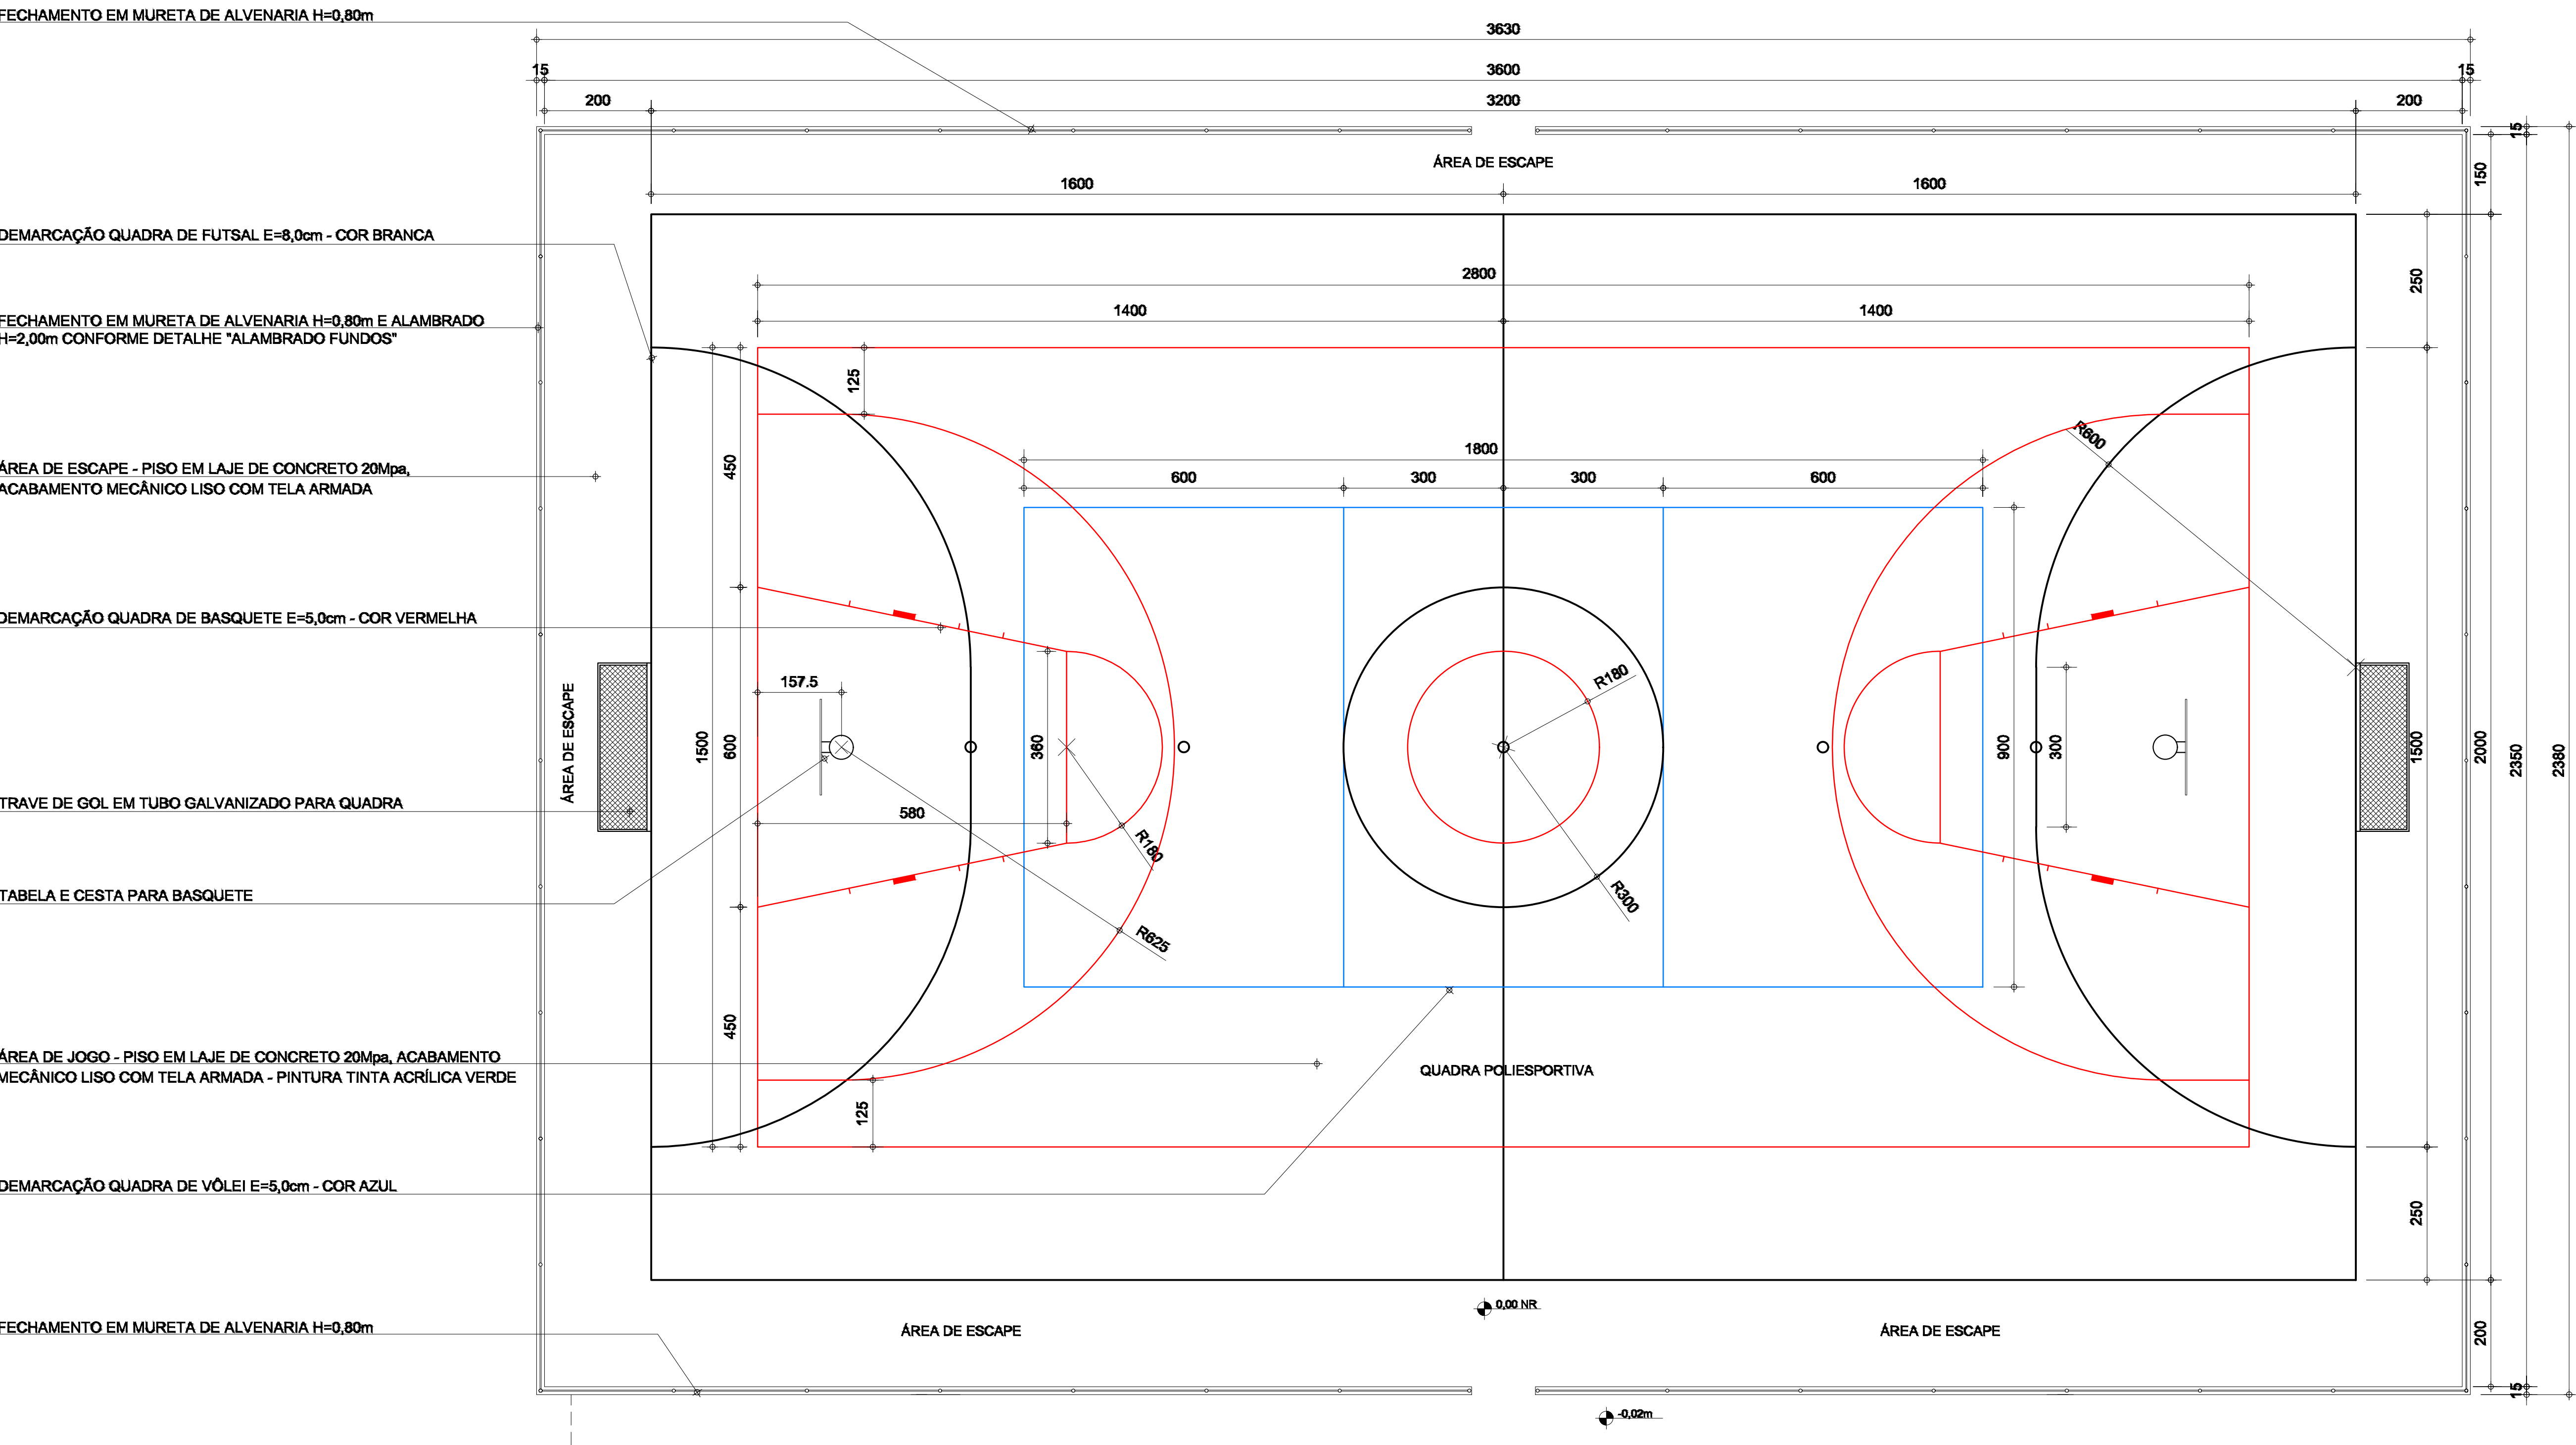


- LEGENDA:
- × CENTRO DO RAI O U CÍRCULO
 - DEMARCAÇÃO FUTSAL EM TINTA ACRÍLICA COR BRANCA E=0,08m
 - DEMARCAÇÃO BASQUETE EM TINTA ACRÍLICA COR VERMELHA E=0,05m
 - DEMARCAÇÃO VÔLEI EM TINTA ACRÍLICA COR AZUL E=0,05m

PLANTA BAIXA E DEMARCAÇÃO DE PISO


ESCALA.....1/100

ÁREA - 863,94M² (área da quadra)

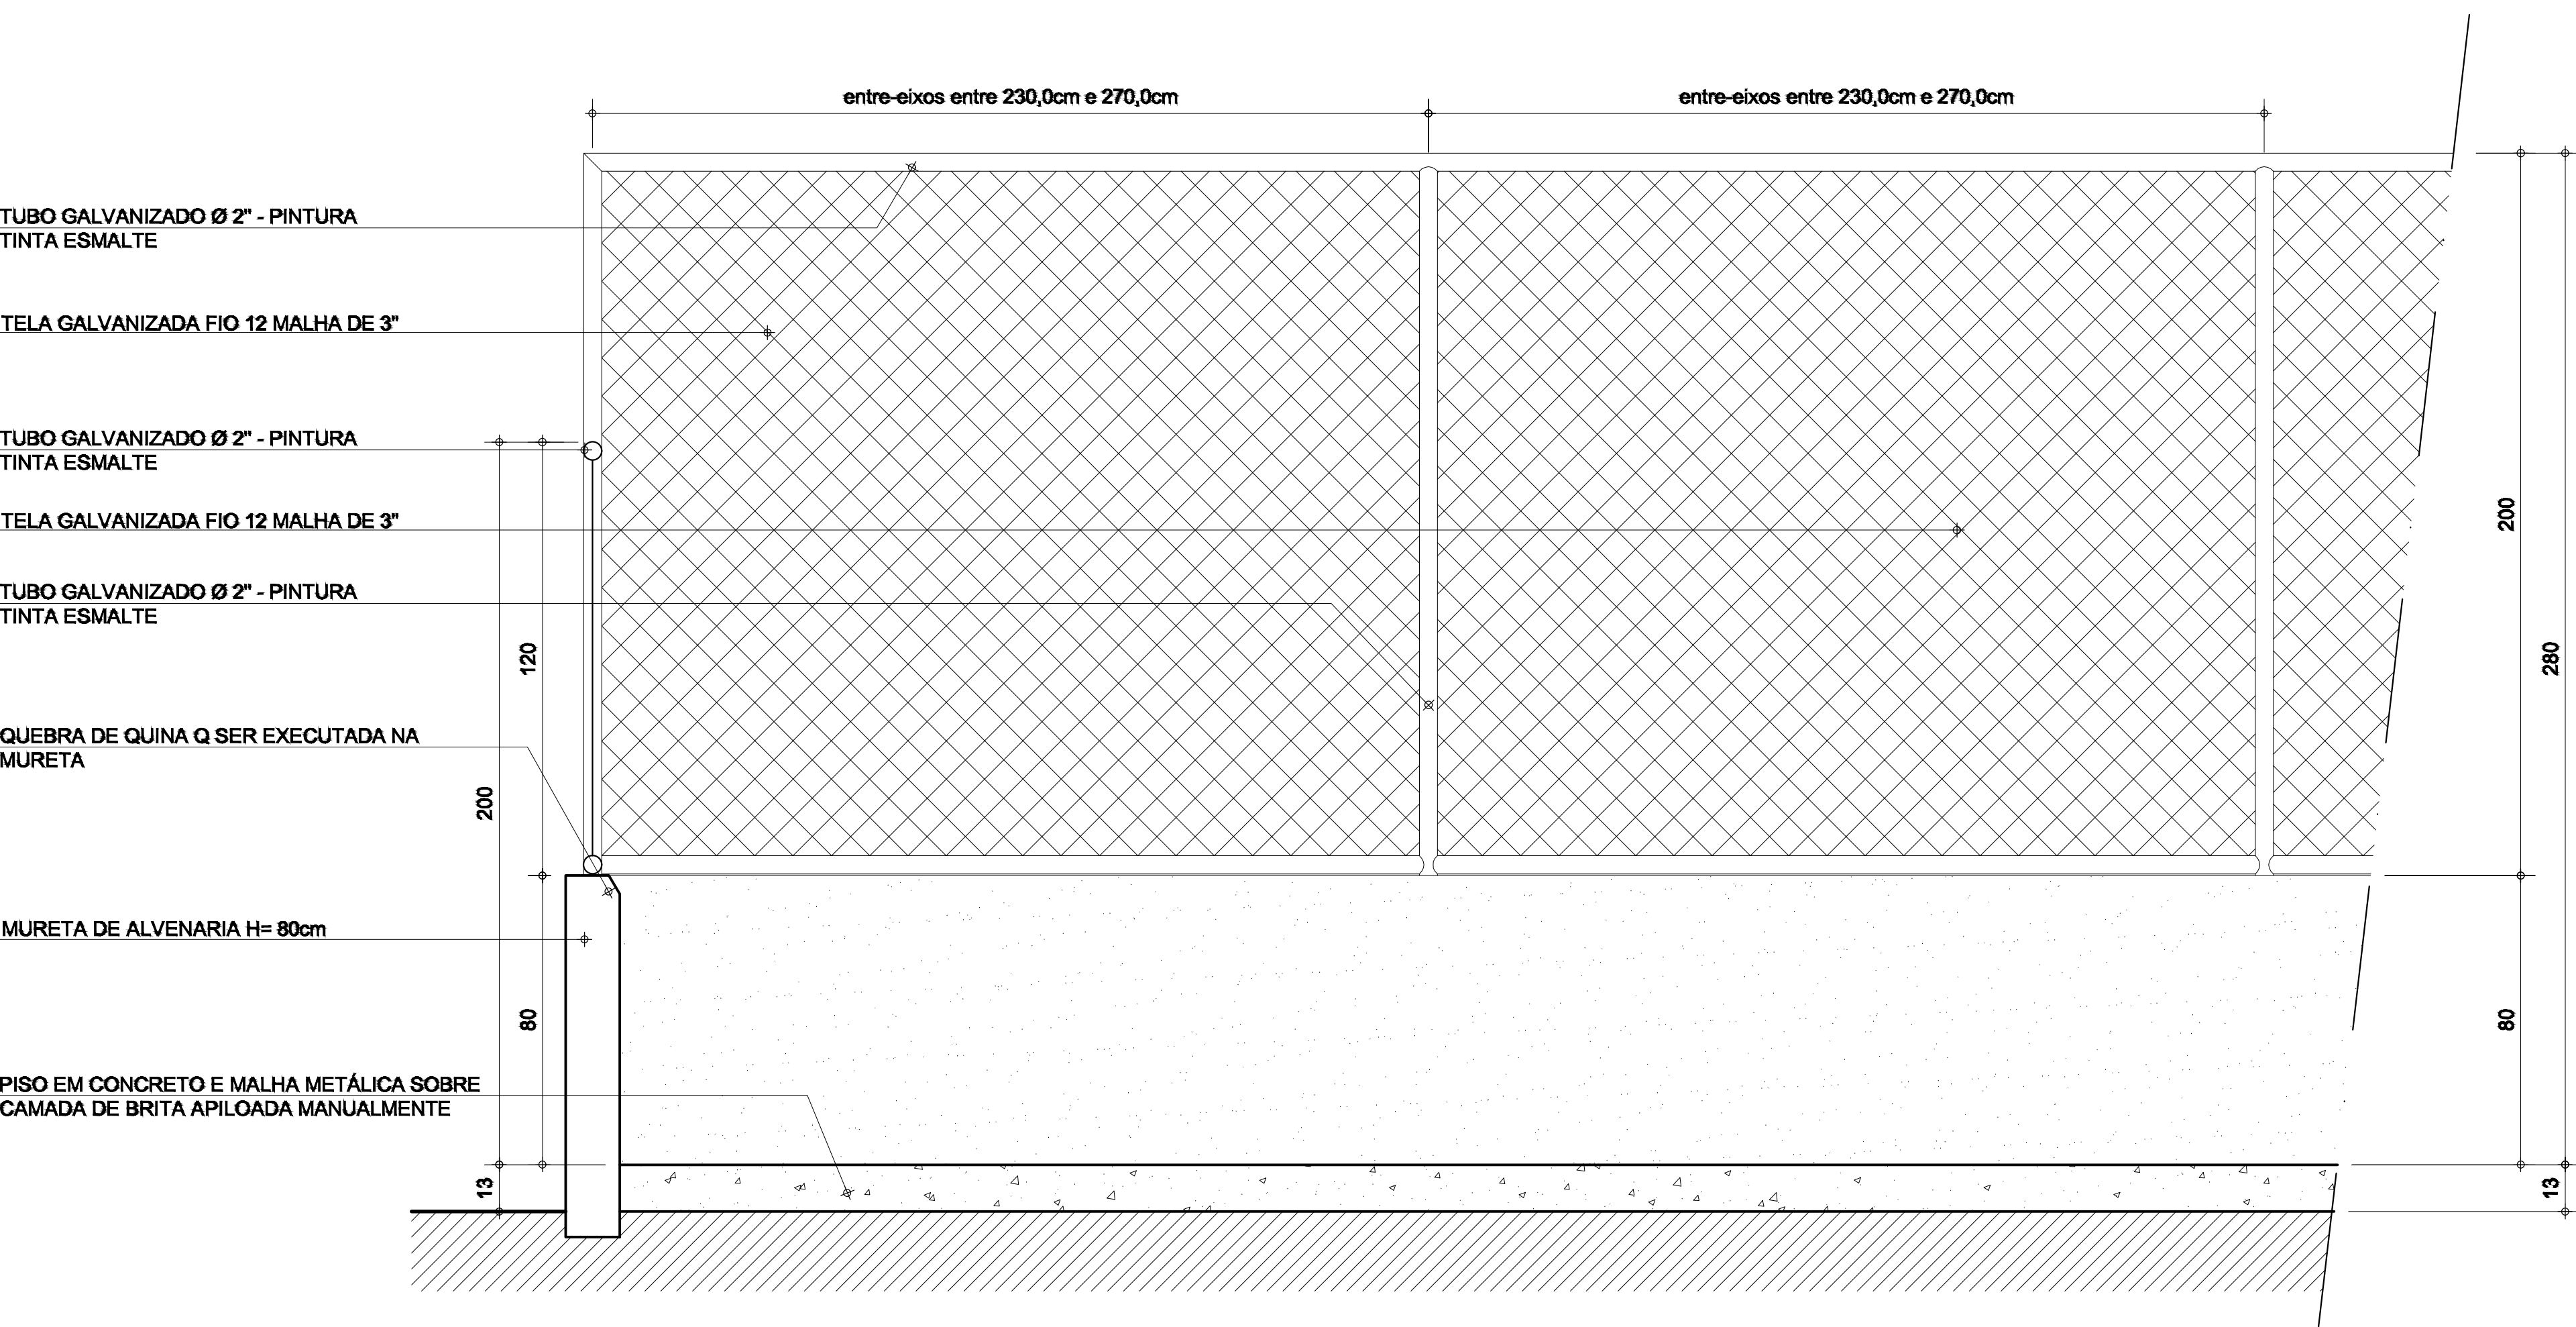


DETALHE ALAMBRADO H=2,00m

ESCALA.....1/20

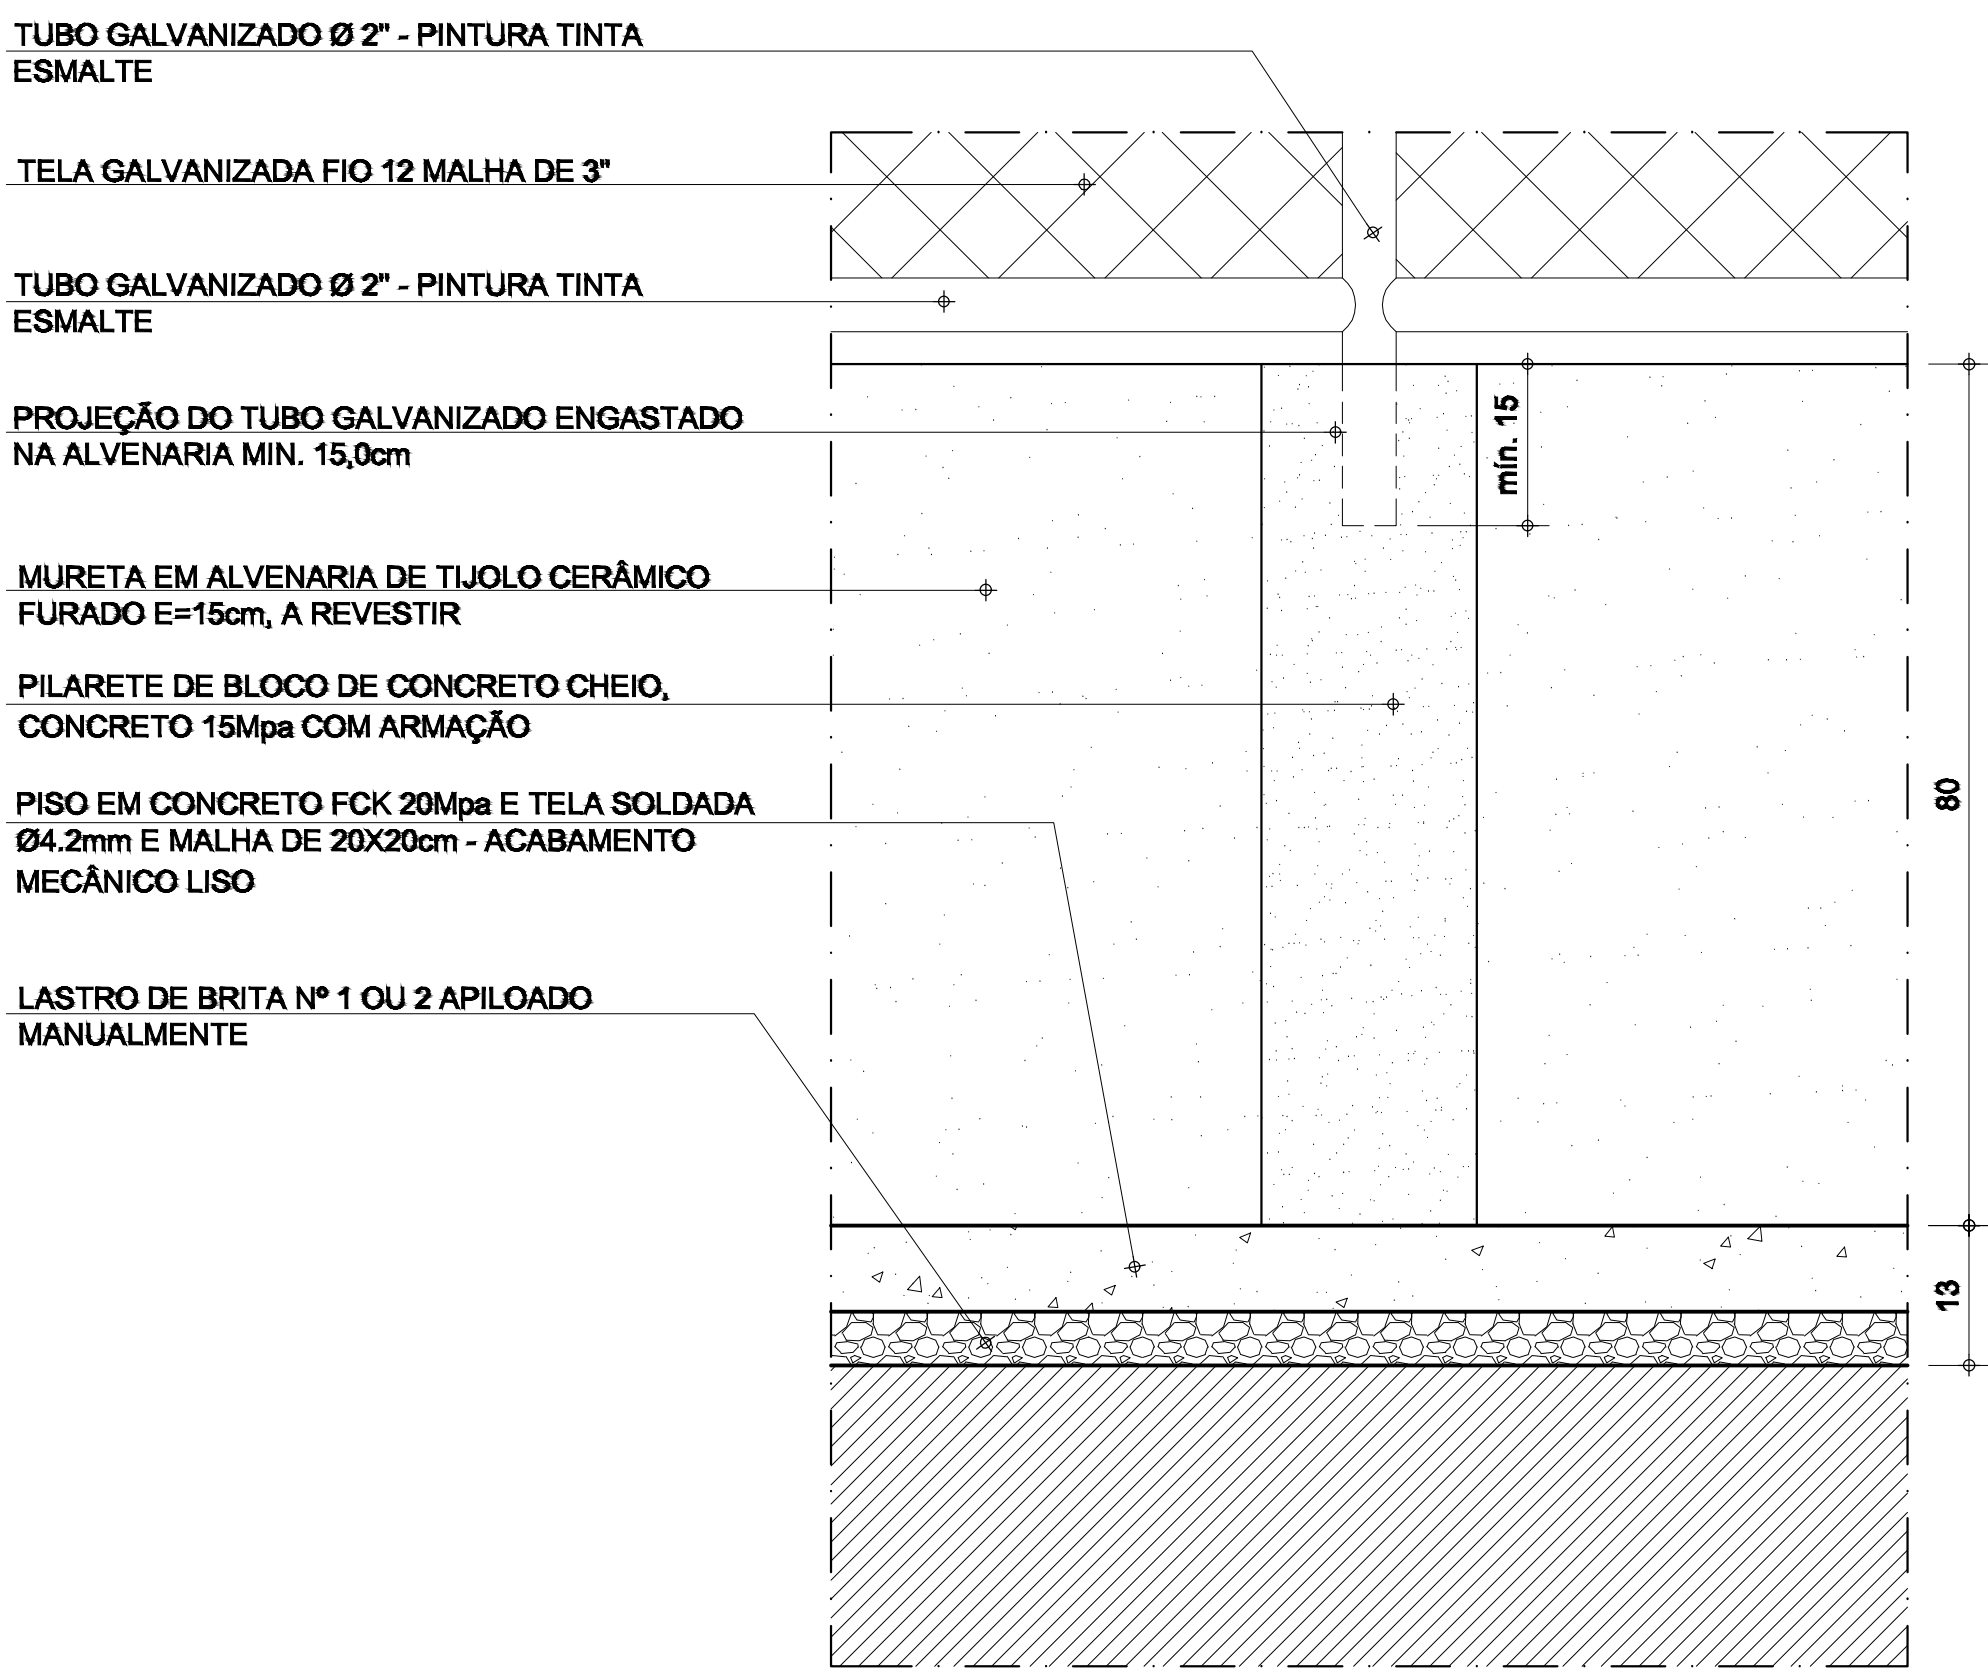

DETALHE PILAR E MURETA

ESCALA.....1/10

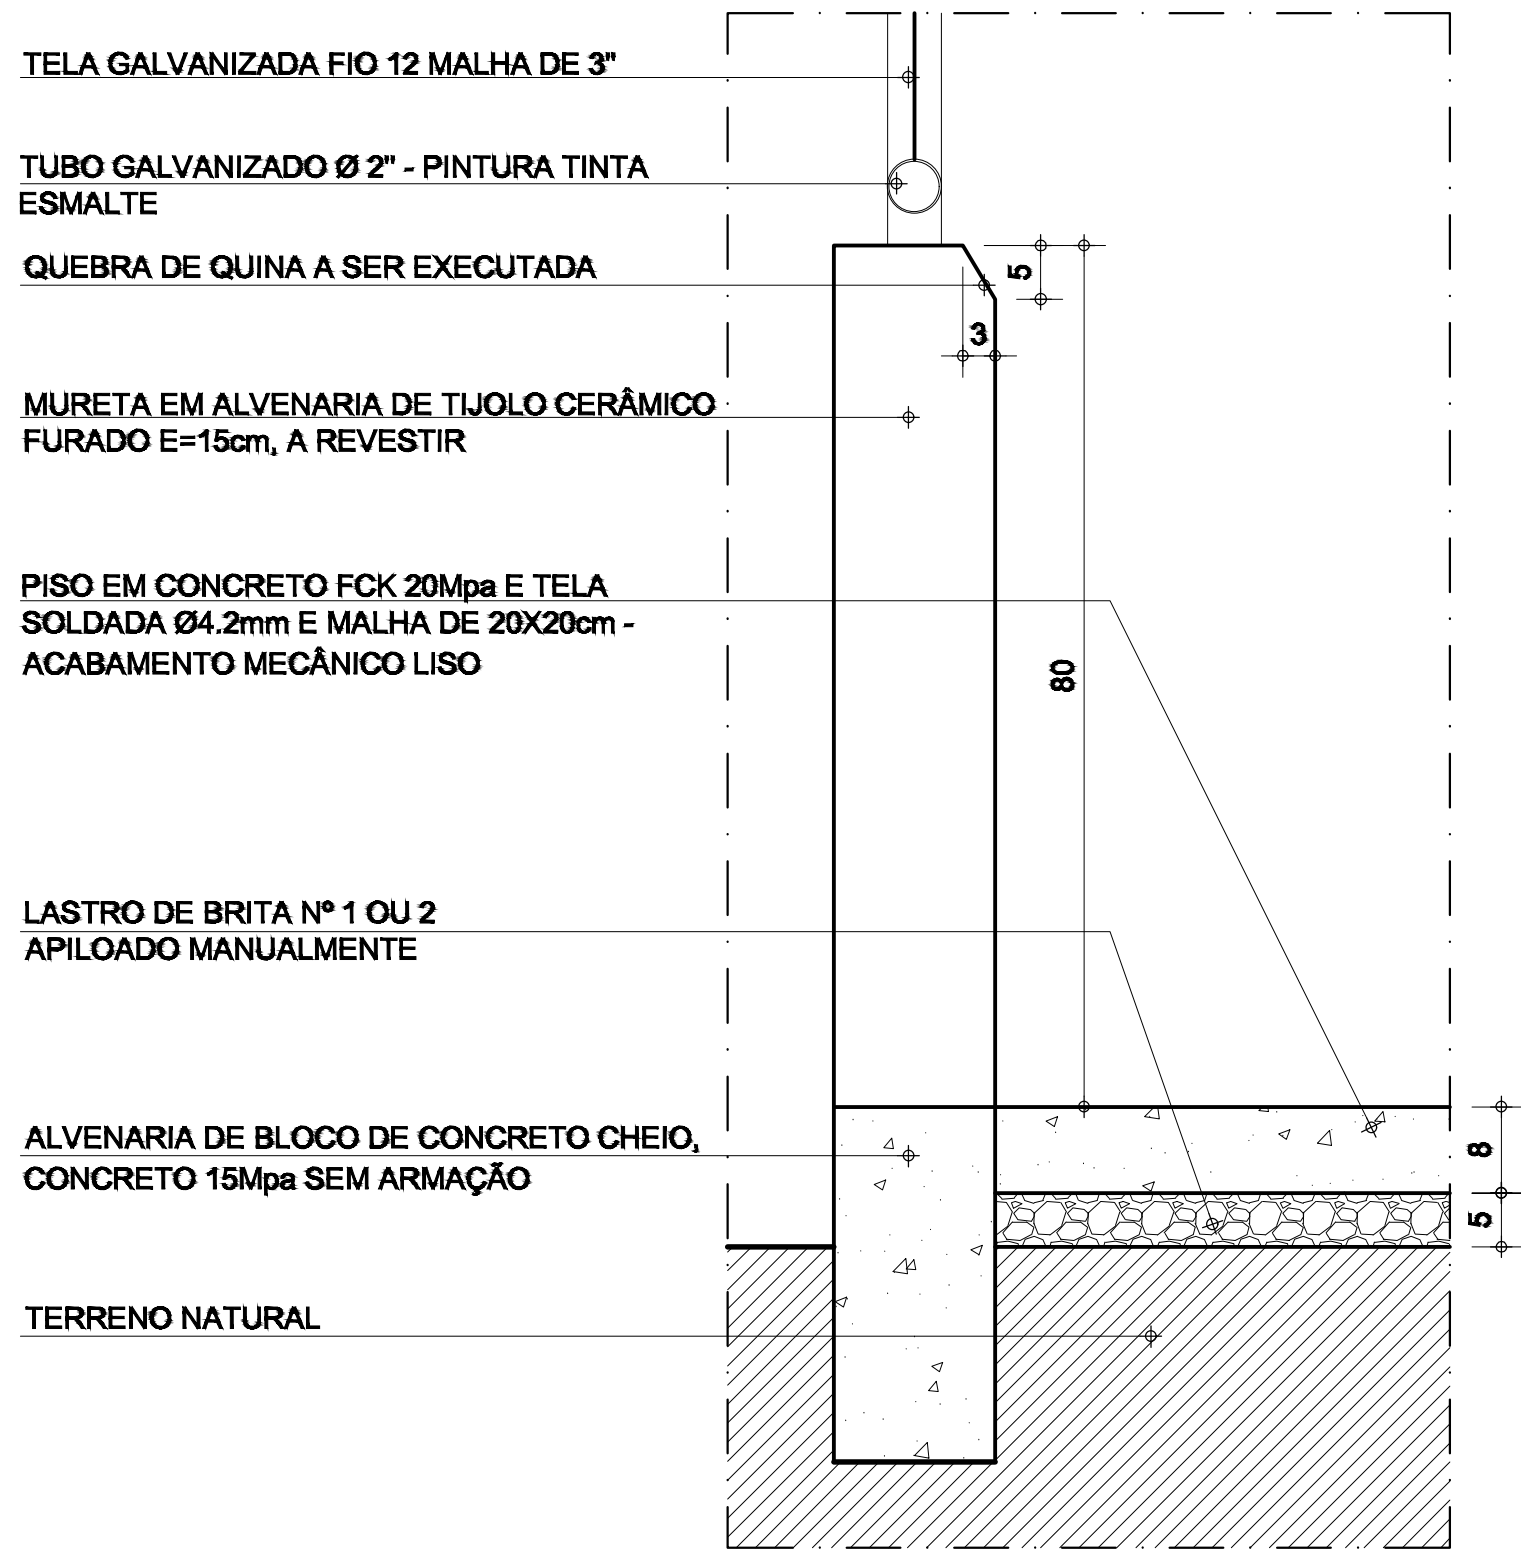

CORTE ESQUEMÁTICO DO PISO E MURETA

ESCALA.....1/10

CONTRATO		ART
CONTRATO		ART
PROJETO		
COORDENADOR		PROJETISTA
DARLEN ALVES SANTOS CREA 250247/D		
QUADRA POLIESPORTIVA		DATA
PROJETO ARQUITETÔNICO		ESCALA
		FOLHA
		01/01
QUADRA VILA PARDAL		