




ARMAÇÃO DA LAJE DO FUNDO

ESC: 1/20

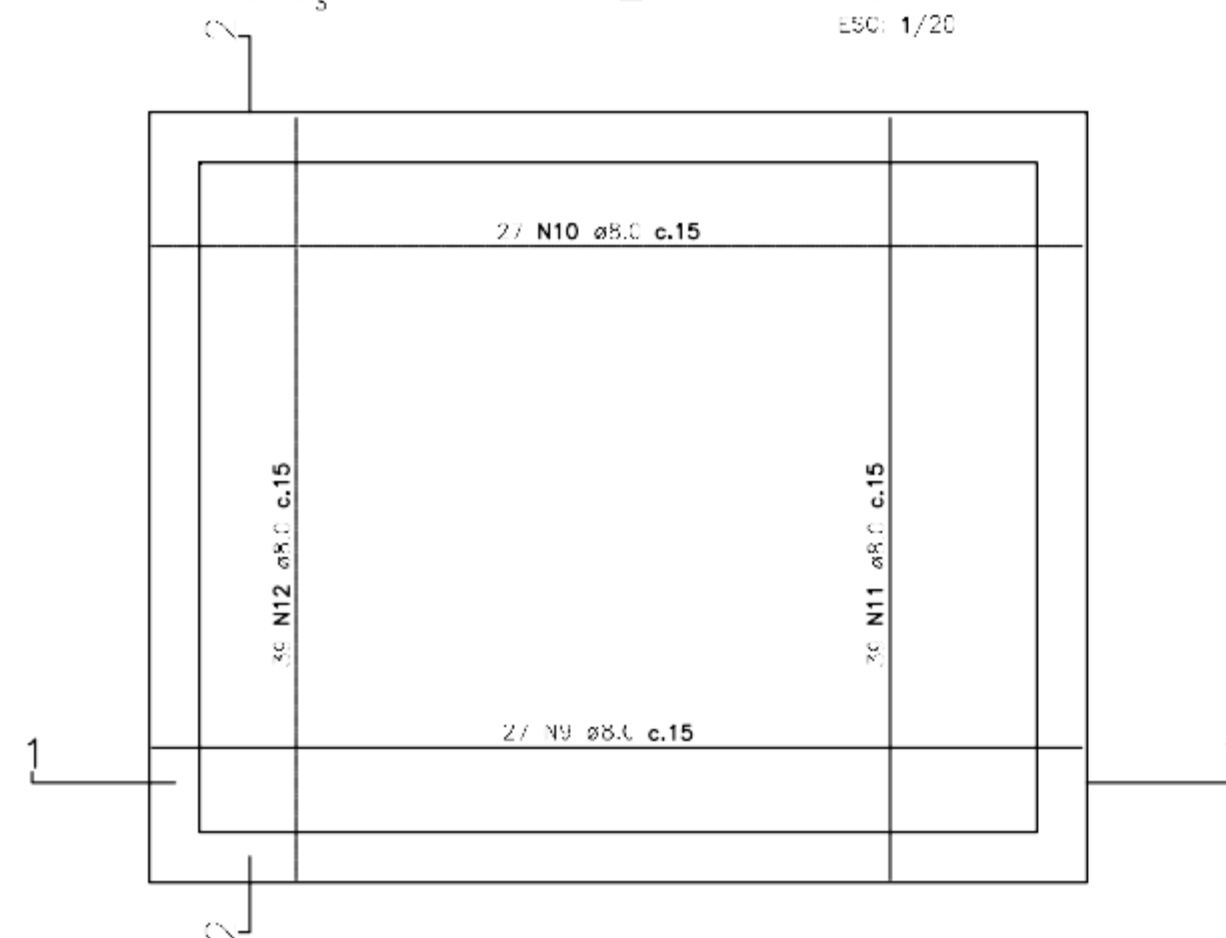


ARMAÇÃO DA LAJE DA TAMPA

ESC: 1/20

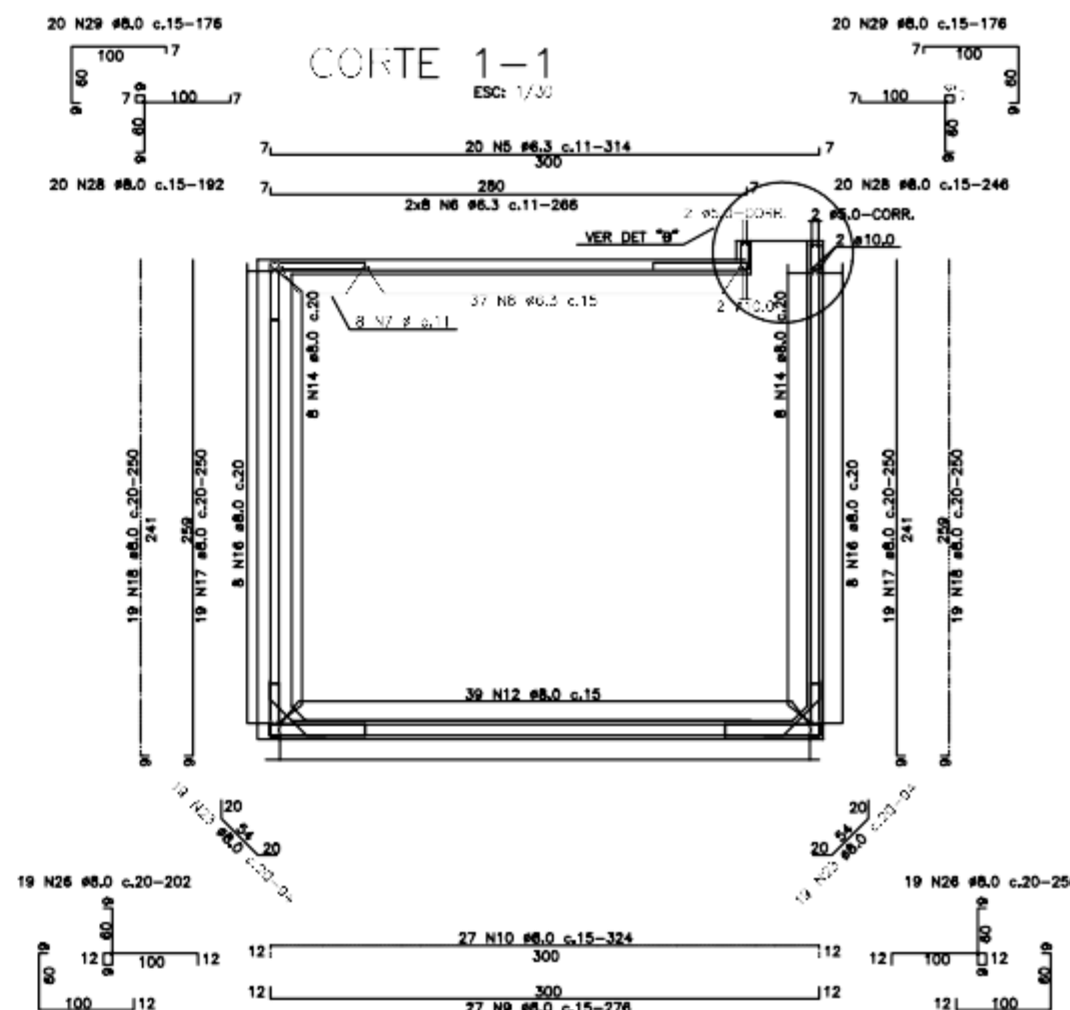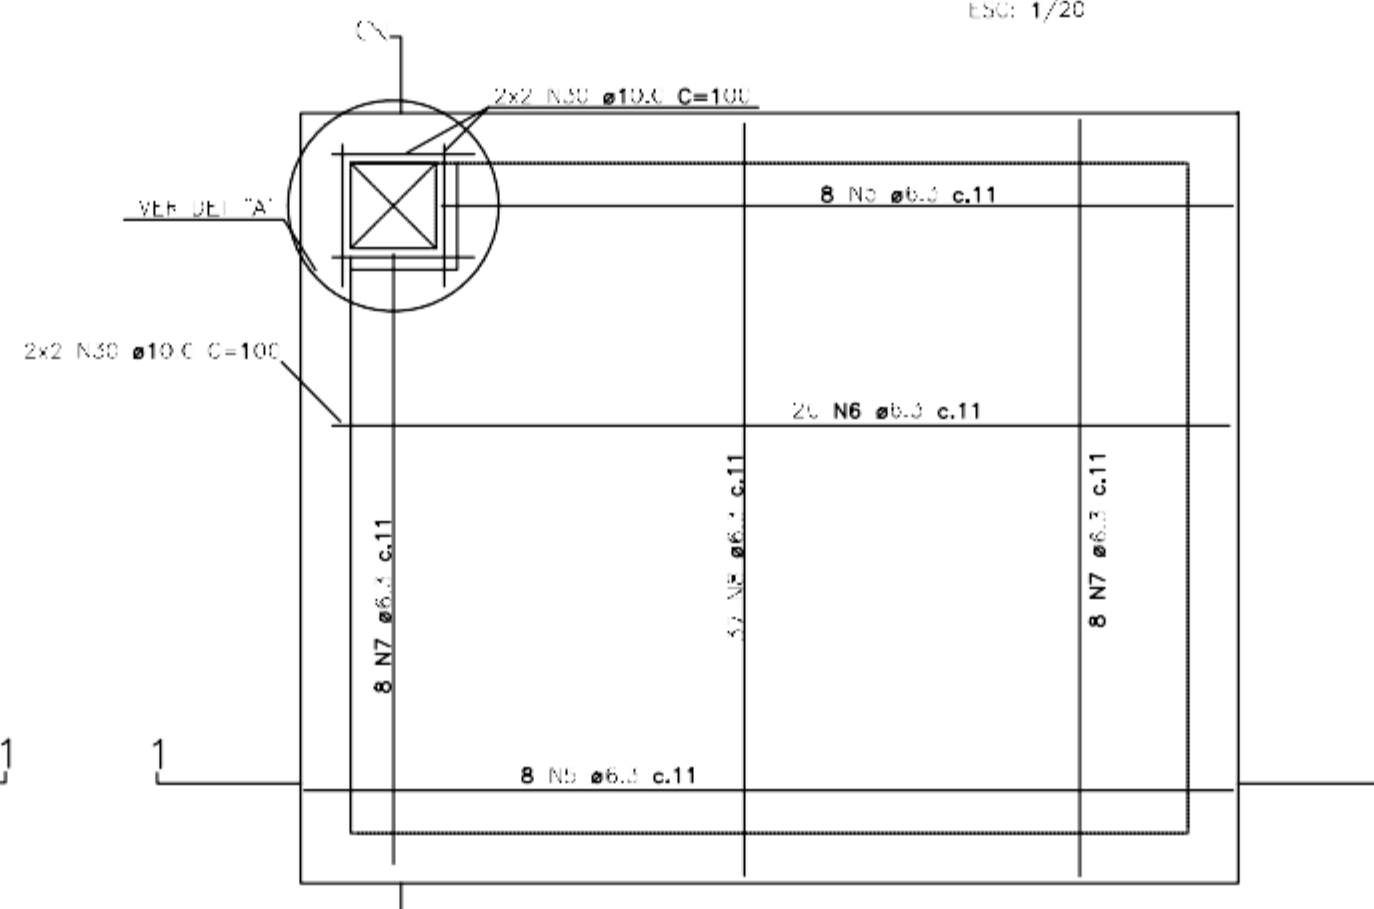


DET. "A" (2x)

ESCALA: 1/25

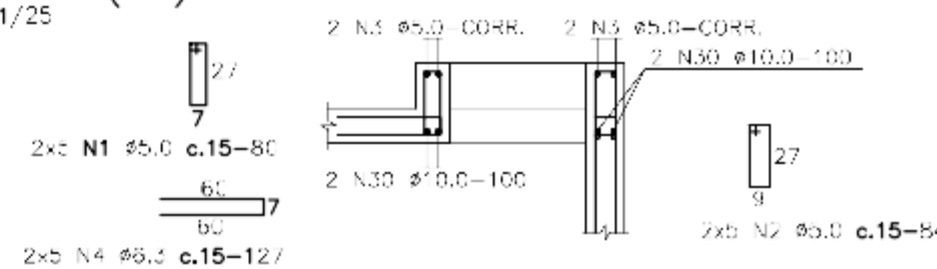


DET. "B" (2x)

ESCALA: 1/25

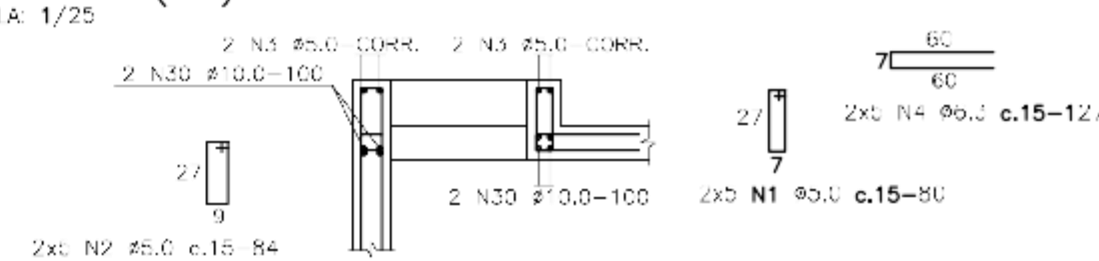


ARMAÇÃO DAS PAREDES

ESC: 1/20

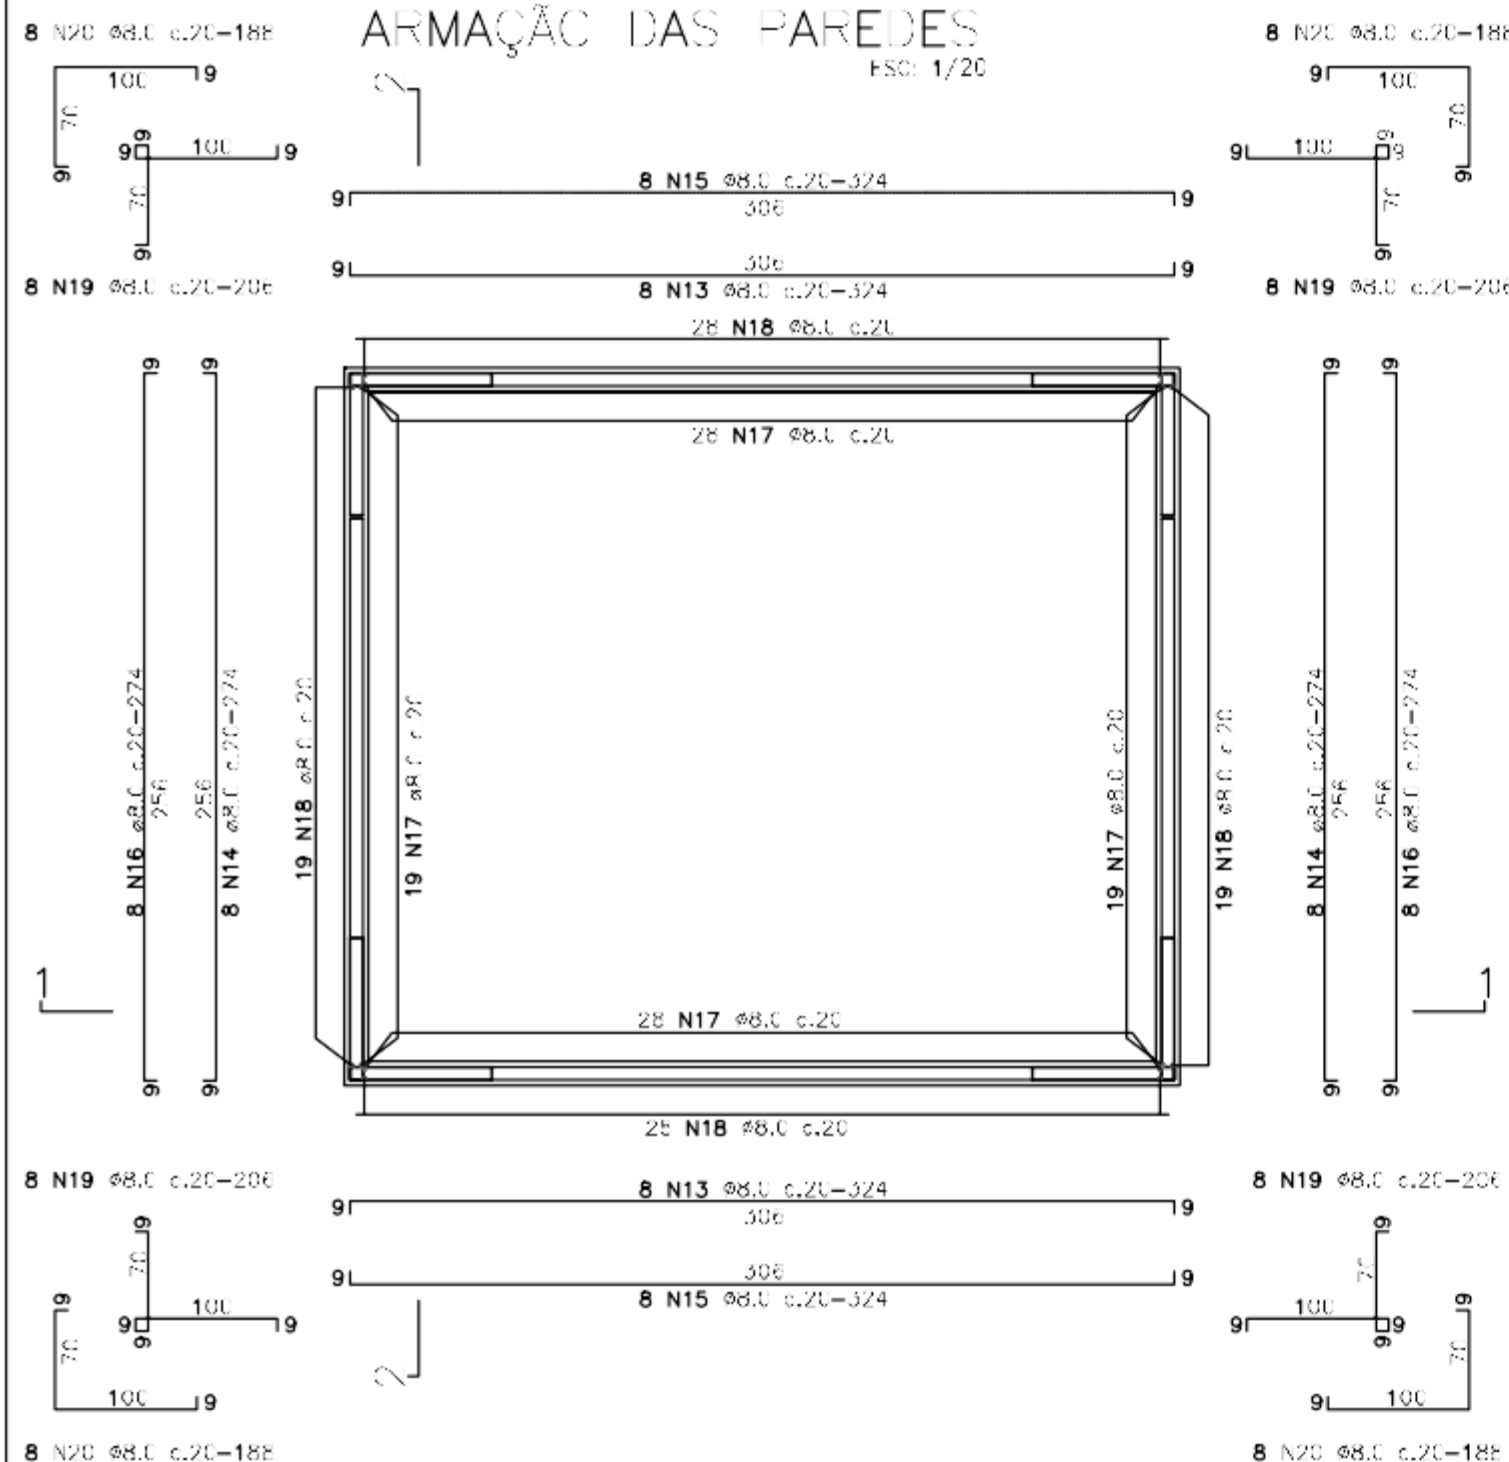

CORTE 2-2

ESC: 1/30

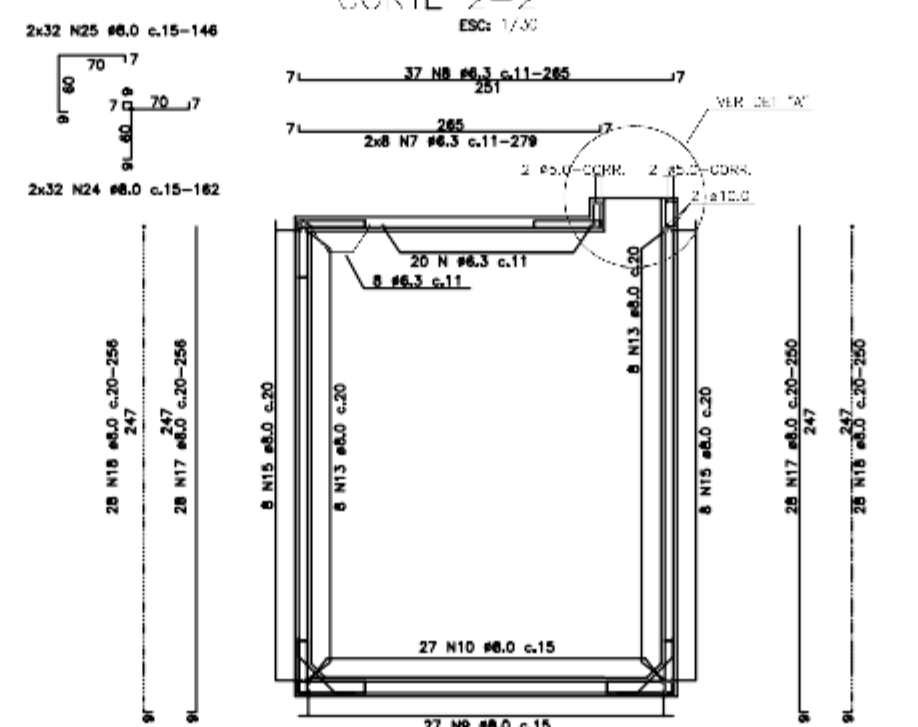

PROJETO ARQUITETÔNICO E URBANÍSTICO JUVENILIA - MG

PRAÇA VILA PARDAL

ÁREA DA INTERVENÇÃO=	TOTAL = 1.291,17m ²	ENDEREÇO=	PRAÇA VILA PARDAL	PRANCHA=	02/03
DATA=	JUNHO / 2025		JUVENILIA - MG		
DESENHO=	FERNANDA TUPINAMBÁ FREIRE	CONTEÚDO=	PLANTA PAISAGISMO	SITUAÇÃO	PLANTA TÉCNICA
RESP. TÉCNICO=	Michelly Hayady Ribeiro da Silva CREA:1422275612-2	PROPRIETÁRIO=	Mailson Lopes de Oliveira PREFEITO MUNICIPAL DE JUVENILIA 01.612.485/0001-37		