


PLANTA BAIXA
ESC. 1:100

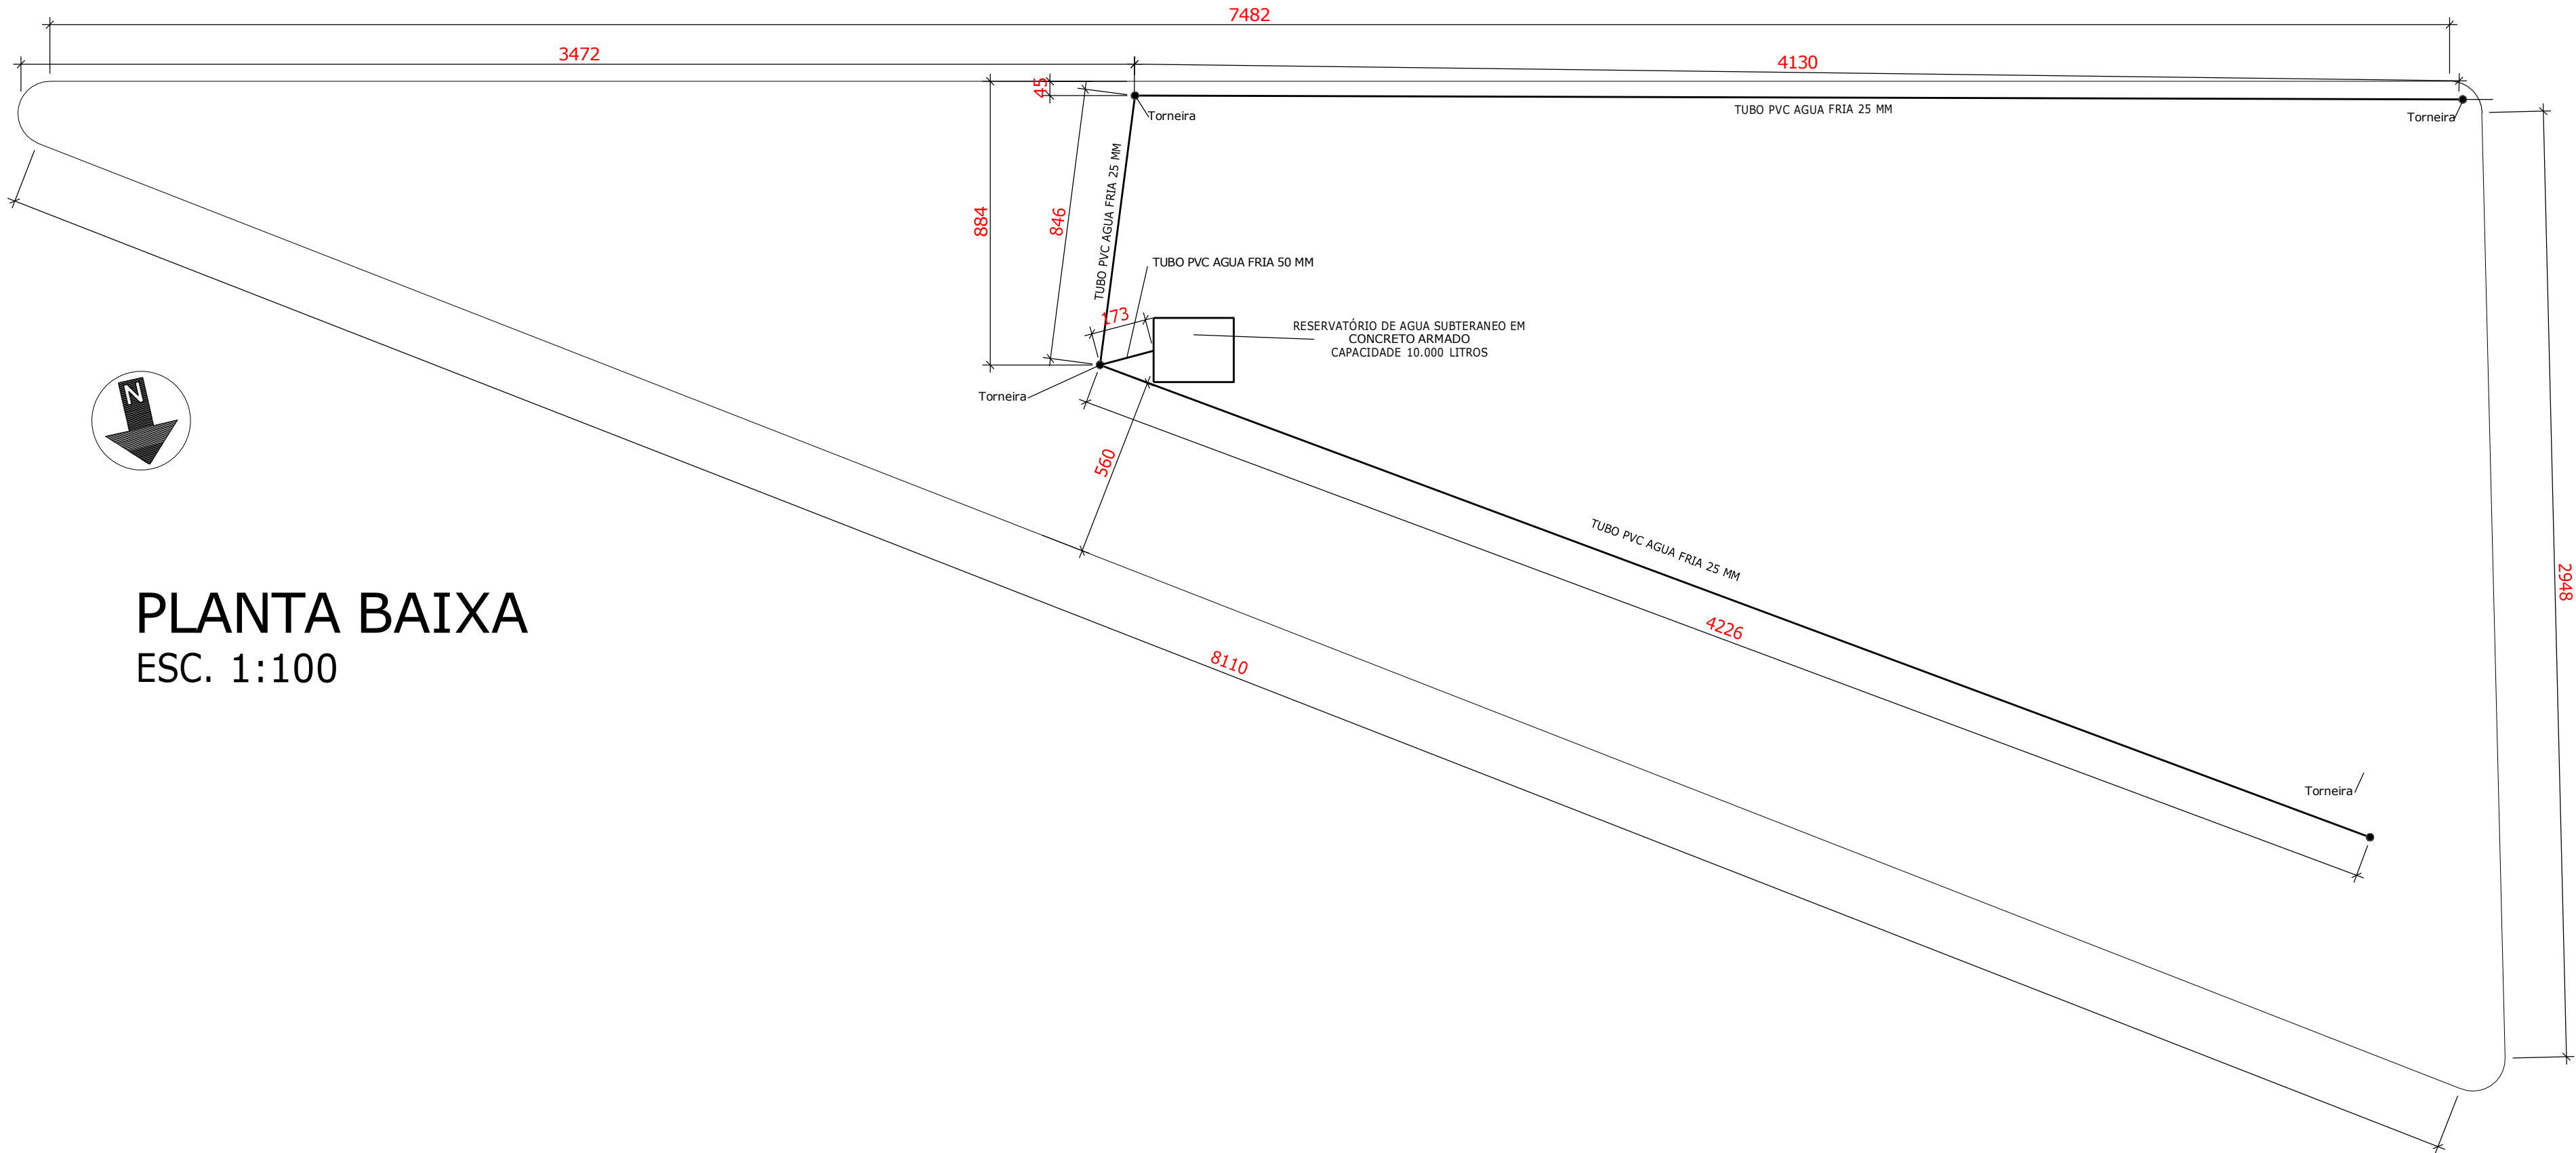

PROJETO ARQUITETÔNICO E URBANÍSTICO JUVENILIA - MG			
PRAÇA VILA PARDAL			
ÁREA DA INTERVENÇÃO=	TOTAL = 1.291,17m²	ENDEREÇO=	PRAÇA VILA PARDAL
DATA=	JUNHO / 2025	JUVENILIA - MG	03/03
DESENHO=	FERNANDA TUPINAMBÁ FREIRE	CONTEÚDO=	PLANTA PAISAGISMO PLANTA TÉCNICA
RES. TÉCNICO=		SITUAÇÃO	
		PROPRIETÁRIO=	
	Michelly Hayady Ribeiro da Silva CREA:142275612-2		Mailson Lopes de Oliveira PREFEITO MUNICIPAL DE JUVENILIA 01.612.485/0001-37